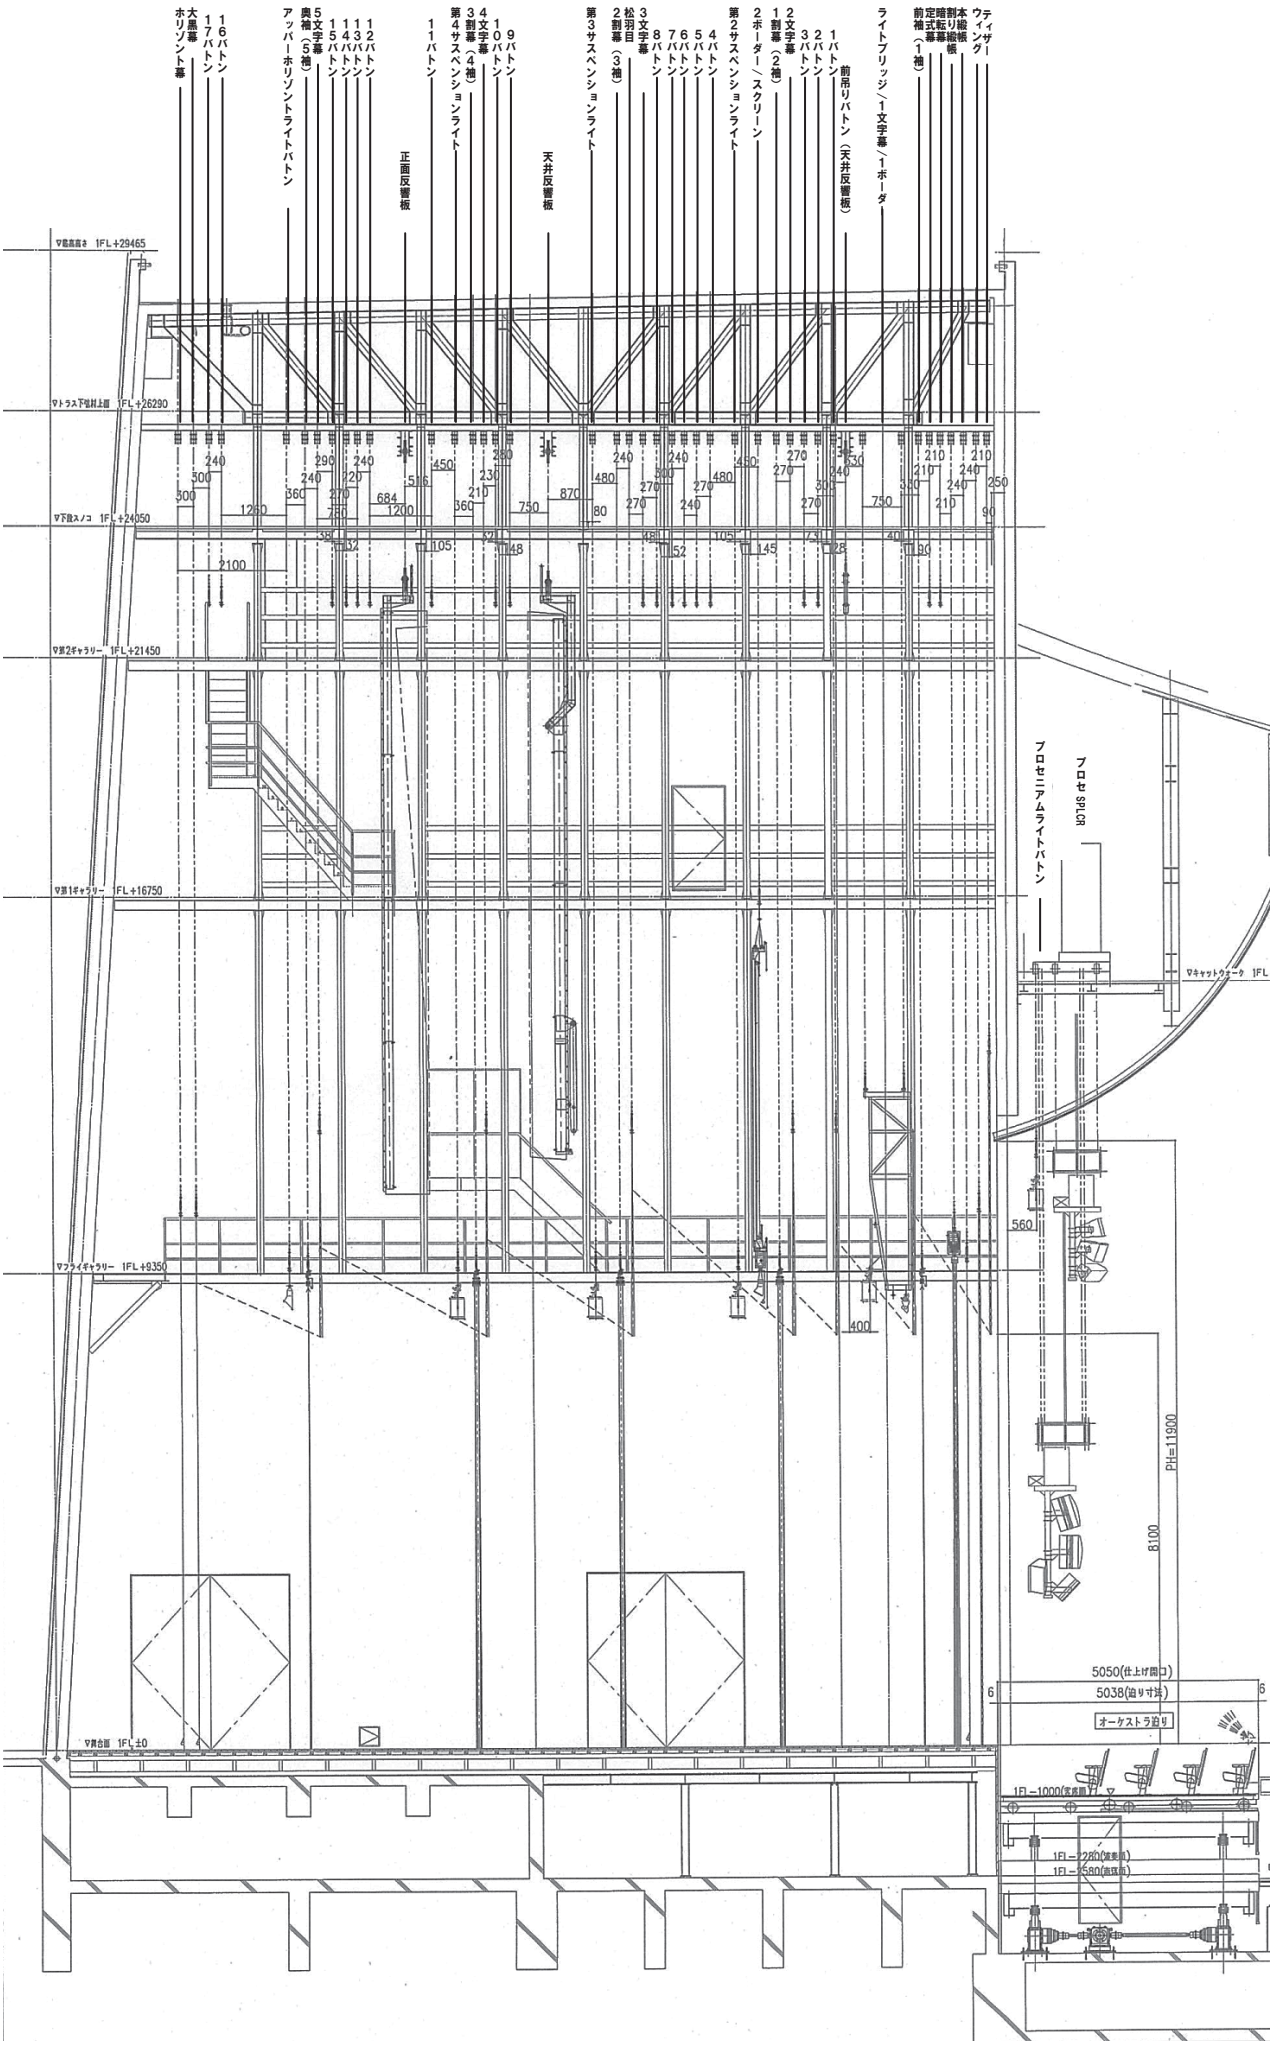
ウィング
本緞帳
割り緞帳
暗転幕
定式幕
前袖（1袖）
ライトブリッジ／1文字幕／1ボーダ
1バトン 前吊りバトン（天井反響板）
2文字幕（2袖）
1割幕（2袖）
2ボーダー／スクリーン
第2サスペンションライト
4バトン
5バトン
6バトン
7バトン
8バトン
3文字幕
松羽目
2割幕（3袖）
第3サスペンションライト
天井反響板
9バトン
10バトン
4文字幕
3割幕（4袖）
第4サスペンションライト
11バトン
正面反響板
12バトン
13バトン
14バトン
15バトン
5文字幕
奥袖（5袖）
アッパーホリゾントライトバトン
16バトン
17バトン
大黒幕
ホリゾント幕
プロセニアムライトバトン
プロセ SPLCR
▽最高高さ 1FL+29465
▽トラス下端材上面 1FL+26290
▽下段スノコ 1FL+24050
▽第2ギャラリー 1FL+21450
▽第1ギャラリー 1FL+16750
▽フライギャラリー 1FL+9350
▽舞台面 1FL±0
▽キャットウォーク 1FL
PH=11900
8100
560
400
5050(仕上げ開口)
5038(迫り寸法)
オーケストラ迫り
1FL−1000(客席床)
1FL−2280(客席床)
1FL−2580(舞台床)