


催事名 _____ 期日 _____

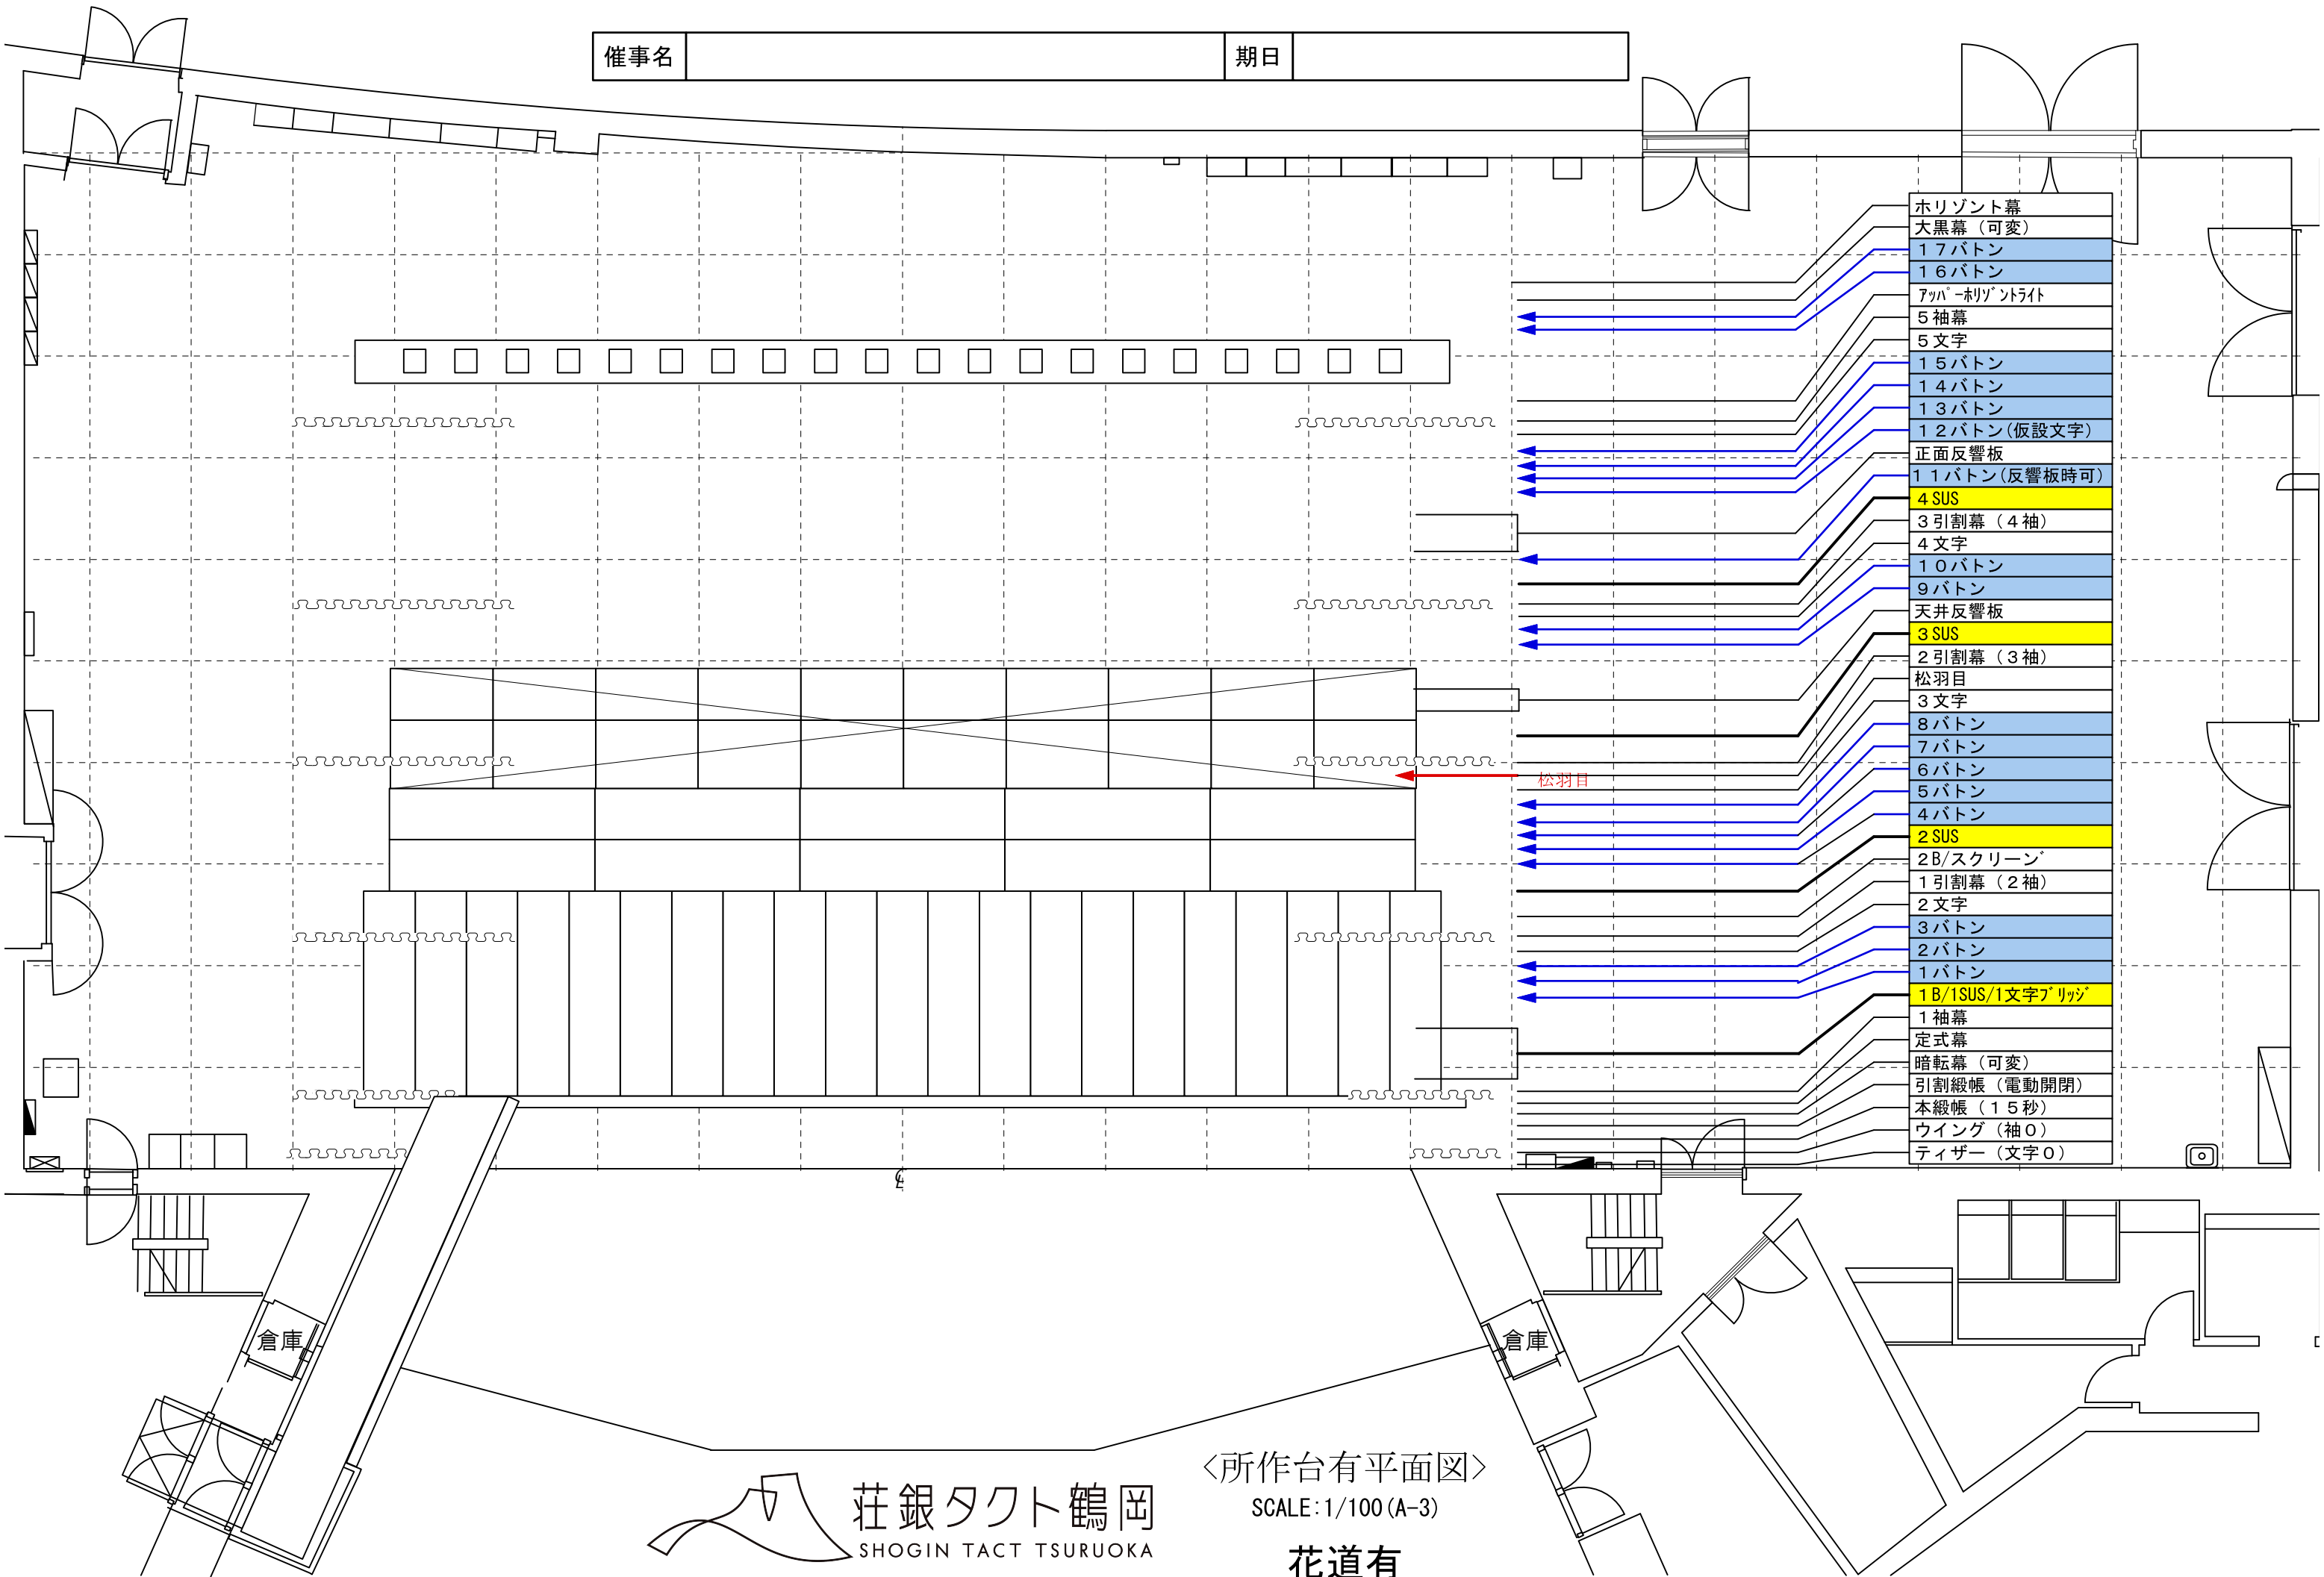

- Horizont幕
- 大黒幕 (可変)
- 17バトン
- 16バトン
- 7バト-ホリゾントライト
- 5袖幕
- 5文字
- 15バトン
- 14バトン
- 13バトン
- 12バトン (仮設文字)
- 正面反響板
- 11バトン (反響板時可)
- 4SUS
- 3引割幕 (4袖)
- 4文字
- 10バトン
- 9バトン
- 天井反響板
- 3SUS
- 2引割幕 (3袖)
- 松羽目
- 3文字
- 8バトン
- 7バトン
- 6バトン
- 5バトン
- 4バトン
- 2SUS
- 2B/スクリーン
- 1引割幕 (2袖)
- 2文字
- 3バトン
- 2バトン
- 1バトン
- 1B/1SUS/1文字ブリッジ
- 1袖幕
- 定式幕
- 暗転幕 (可変)
- 引割緞帳 (電動開閉)
- 本緞帳 (15秒)
- ウイング (袖0)
- ティザー (文字0)

松羽目

倉庫

倉庫


 荘銀タクト鶴岡
 SHOGIN TACT TSURUOKA

<所作台有平面図>
 SCALE: 1/100 (A-3)
 花道有